

## **VENTE D'UN TERRAIN A BATIR**

**La Commune vend un terrain à bâtir dans la rue Pablo Picasso :**

**Lot A**

**Superficie : 1 278 m<sup>2</sup>**

**Prix : 23 000 €**

**Pour tout renseignement, s'adresser en Mairie.**


# PROJET DE DIVISION

Echelle : 1/1000


ARRIVE


15 MAI 2017

VILLE DE BOULOIRE

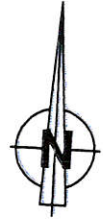

## PLAN DE MASSE (DP9)

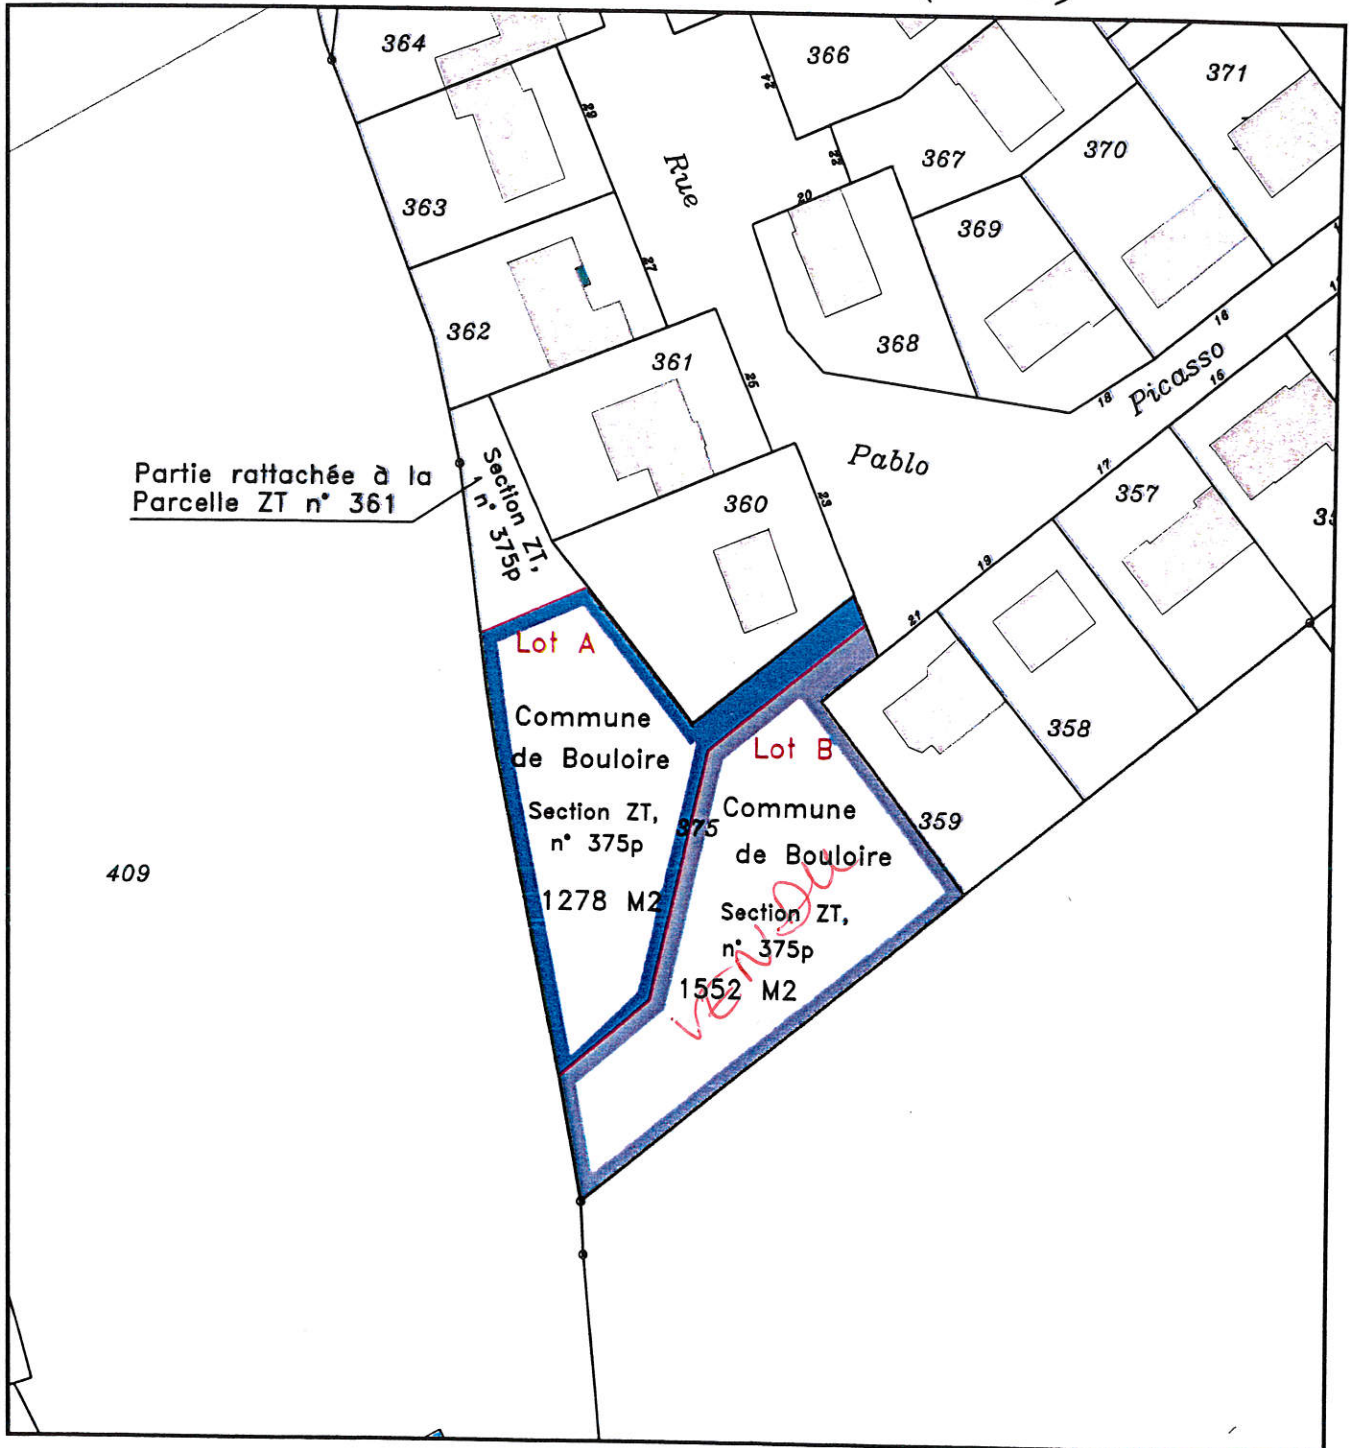

 Lot A : 1278 M2

 Lot B : 1552 M2 → *Vendu*